


デュオドーム提出用平面図

イベント名	
主催者	
電気図面を兼ねる場合は右の枠に✓	☐

東通路

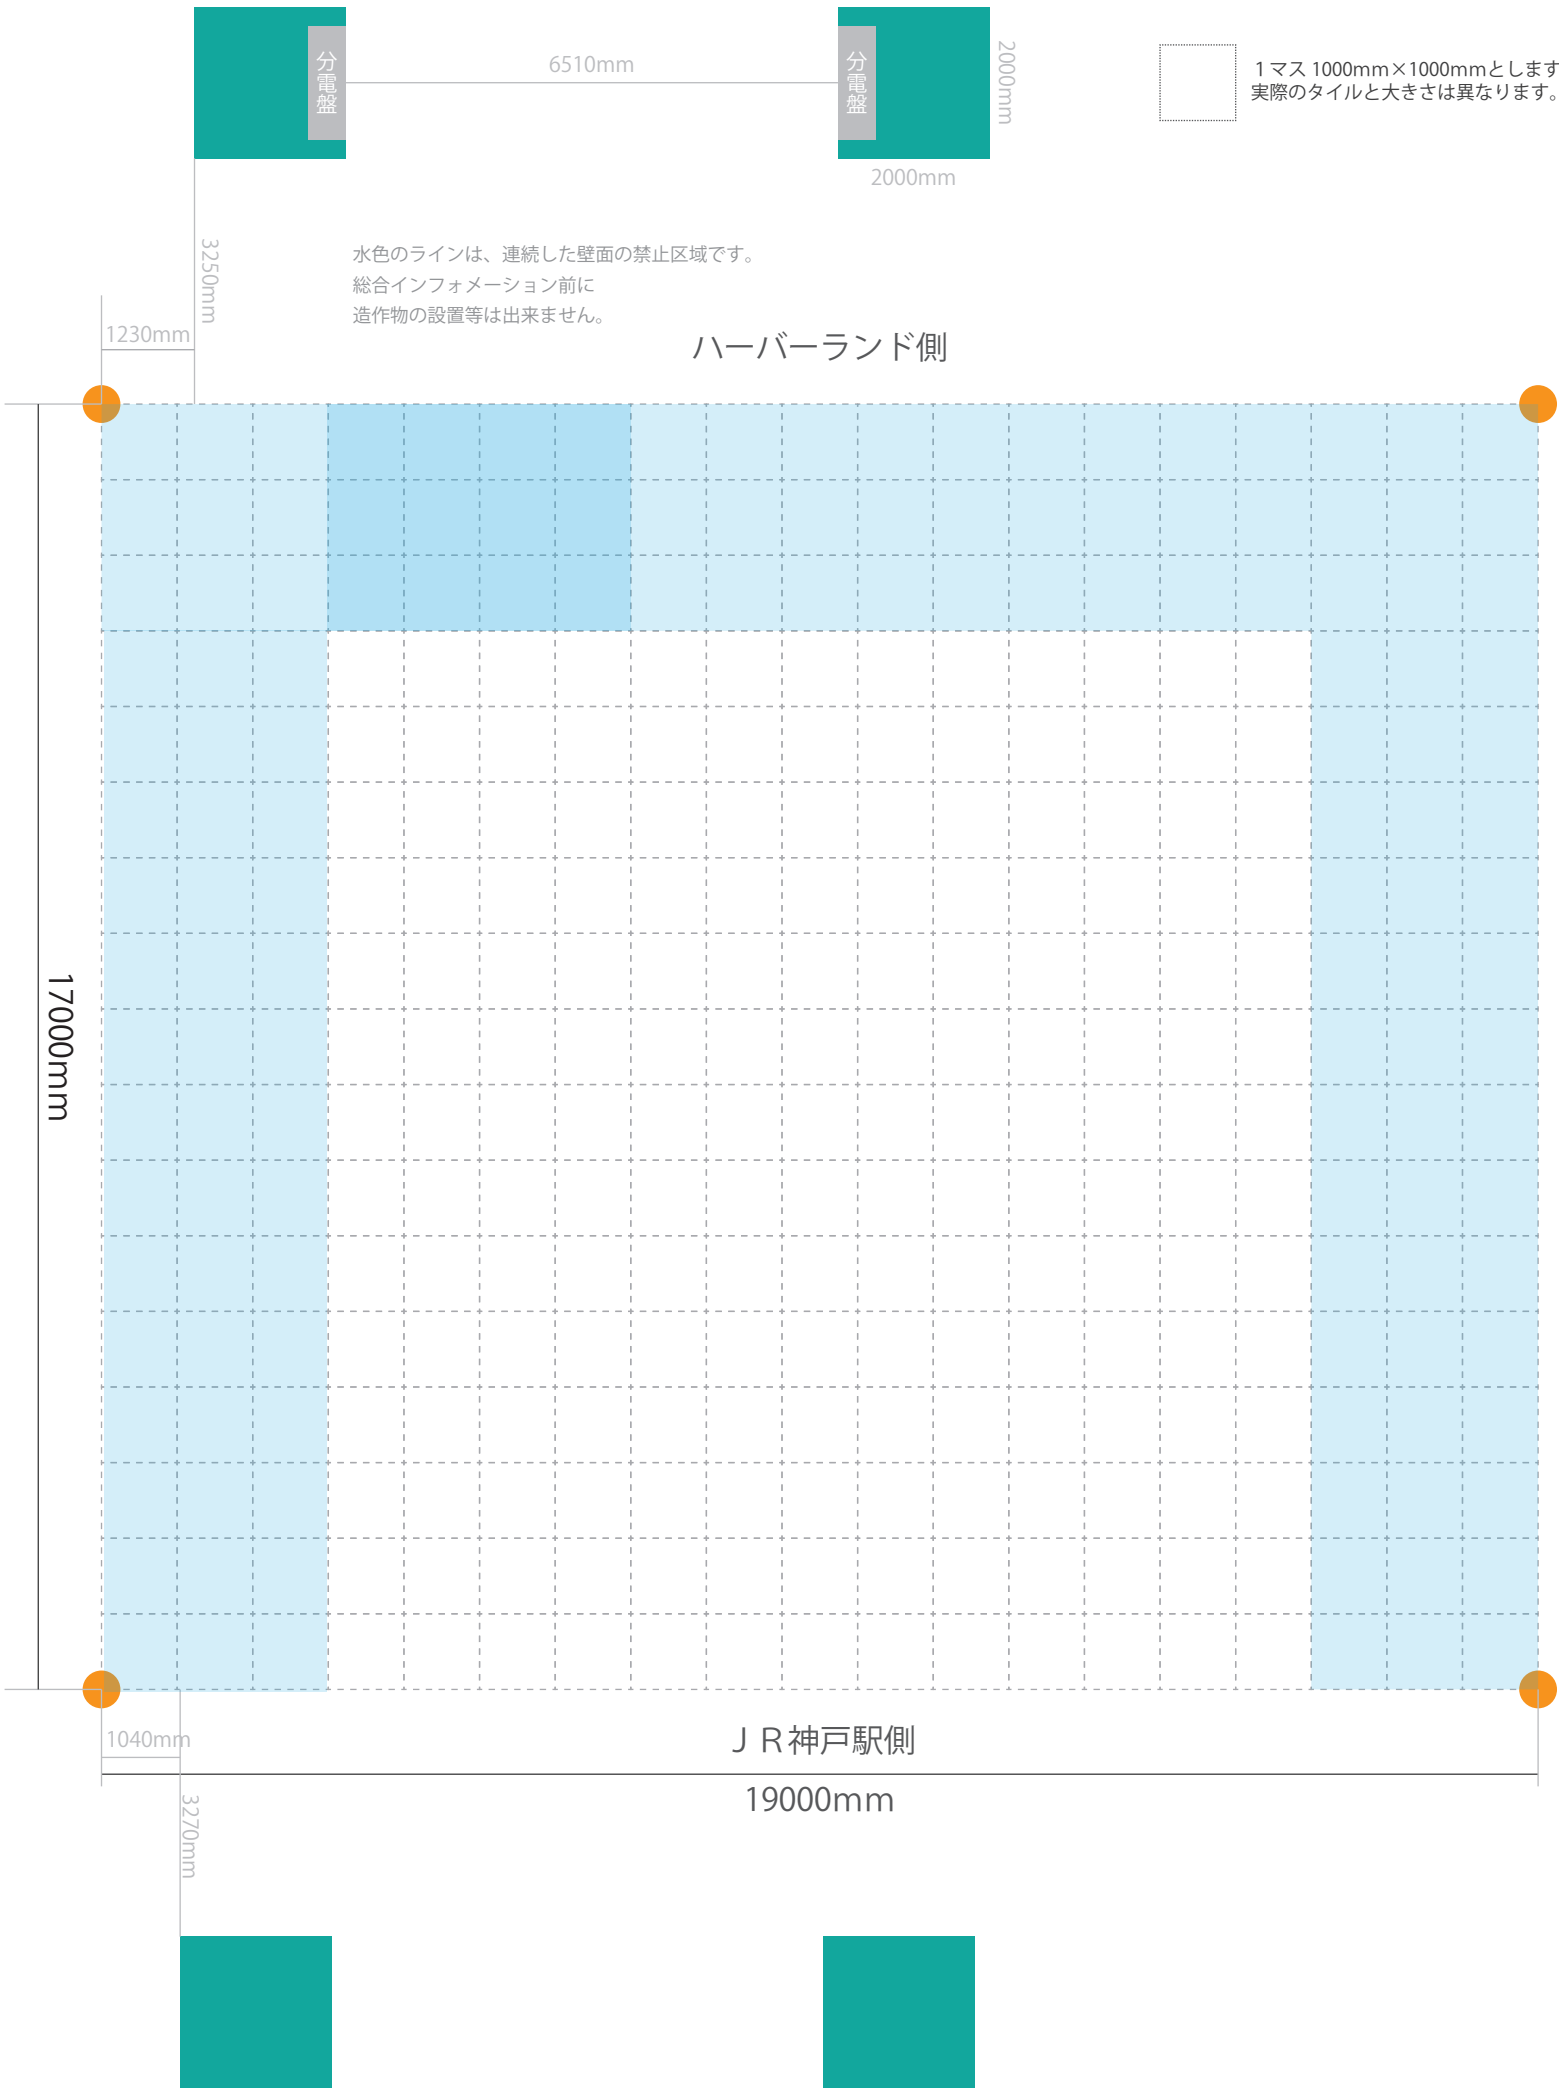

西通路