


# デュオドーム提出用平面図

イベント名
主催者
電気図面を兼ねる場合は右の枠に <input type="checkbox"/>

東通路

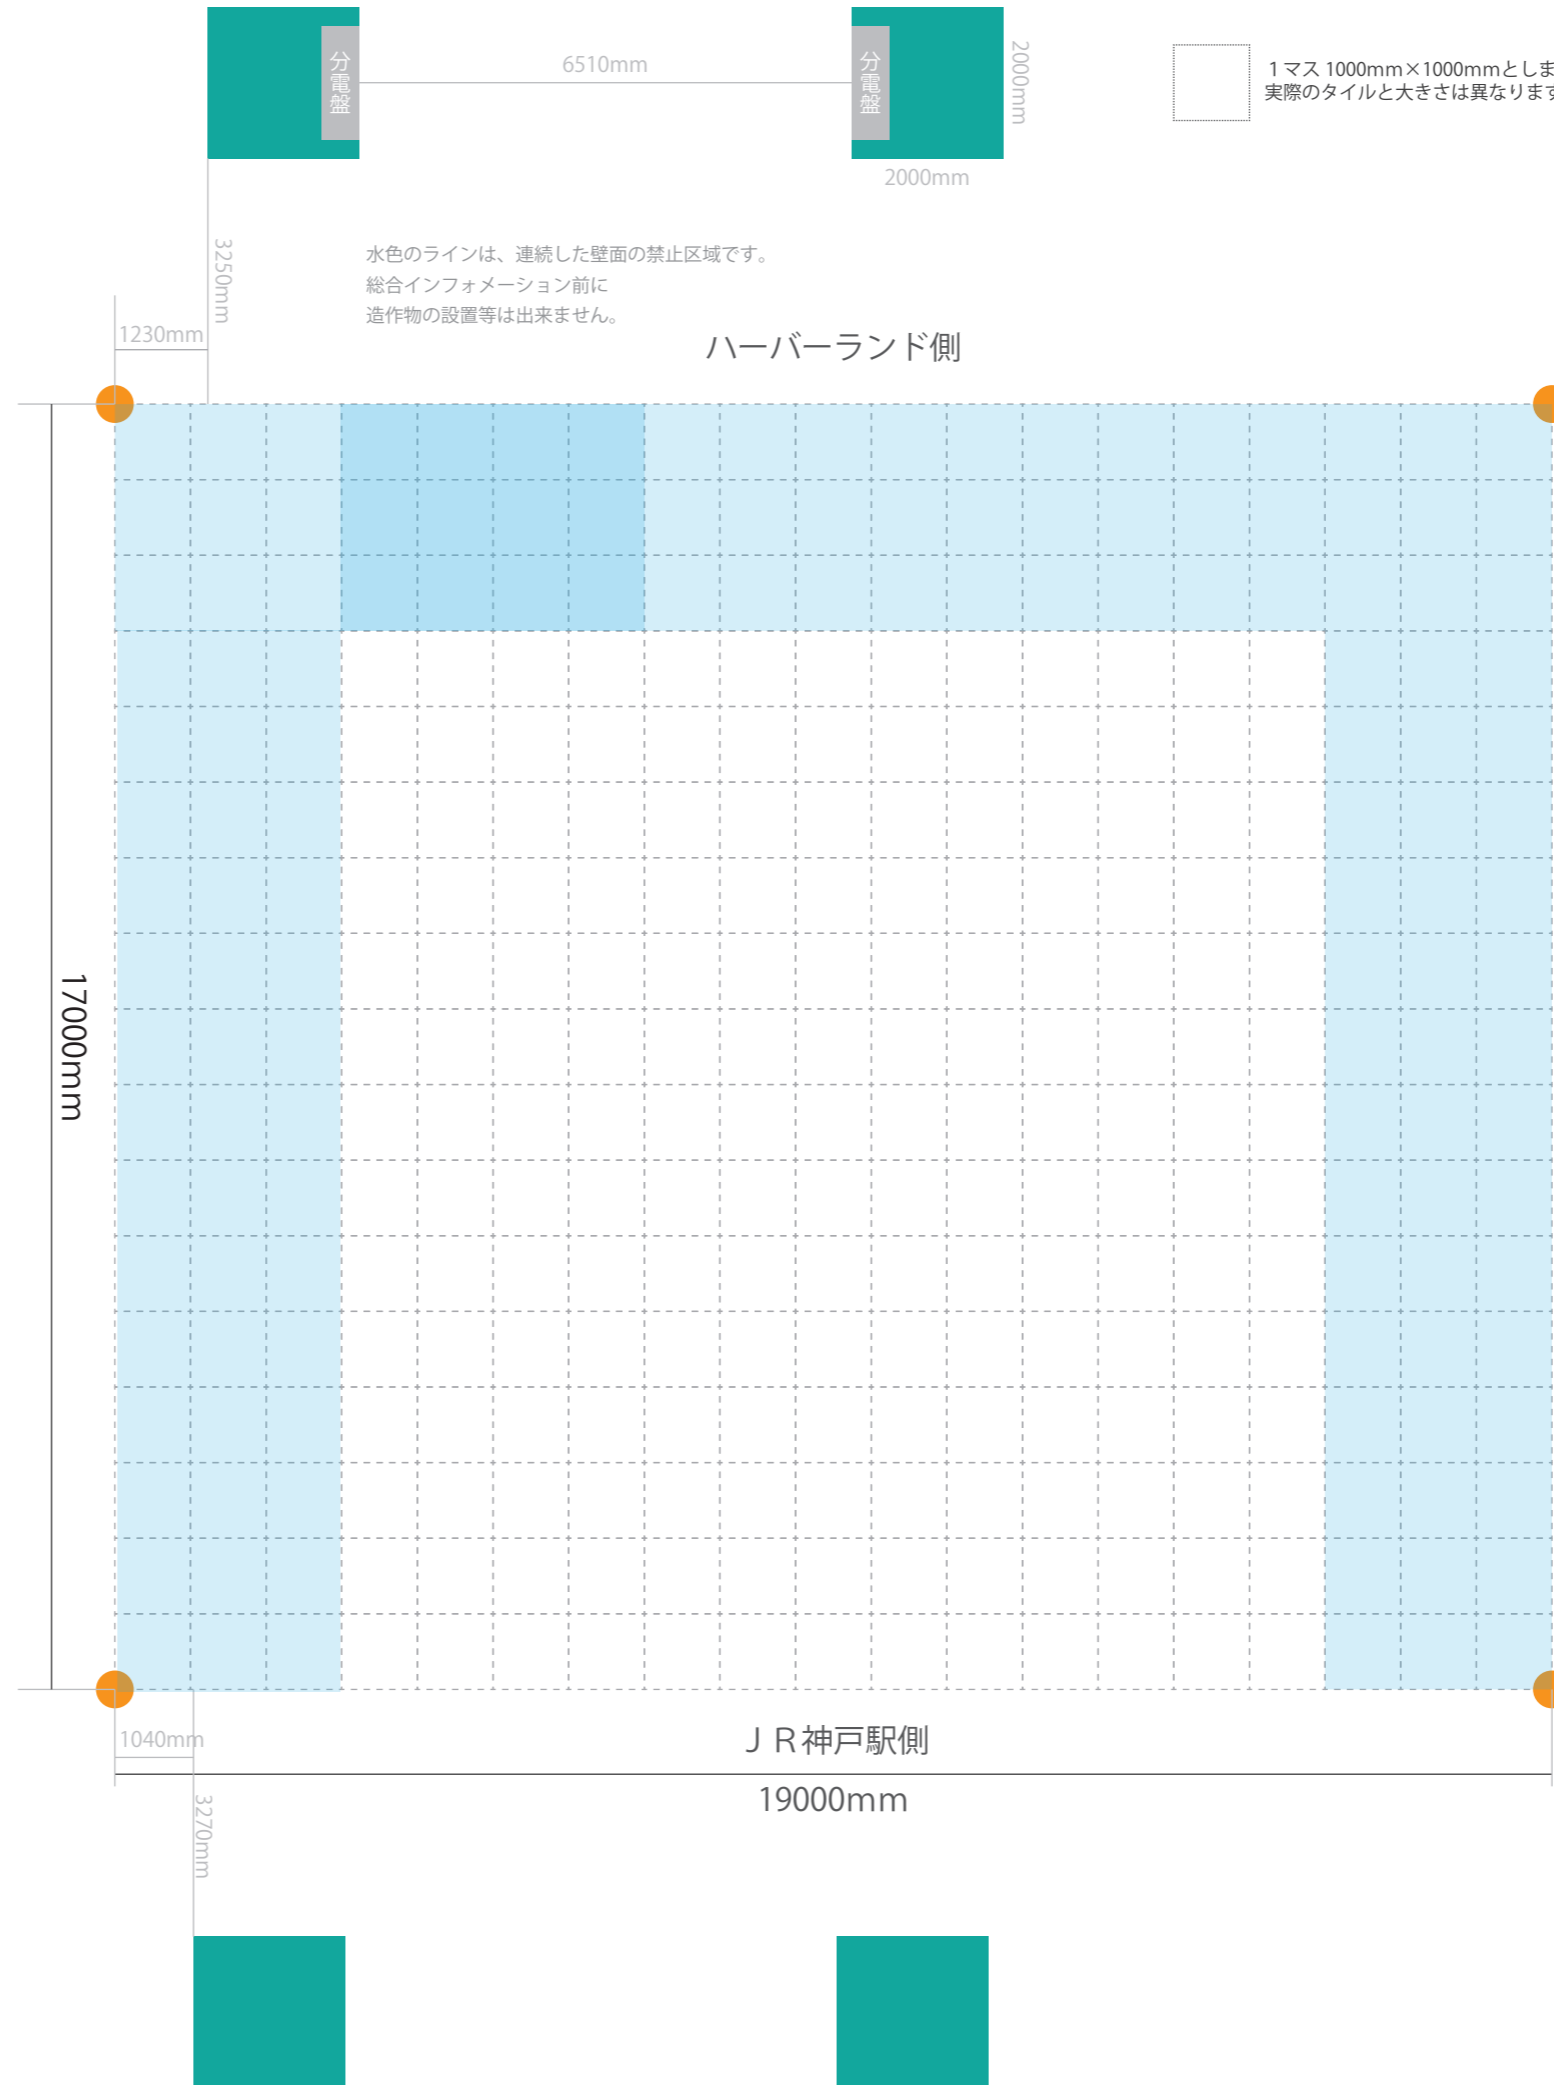

西通路