


採光ドーム平面図

イベント名 _____

主催者 _____

電気図面を兼ねる場合は右の枠に✓

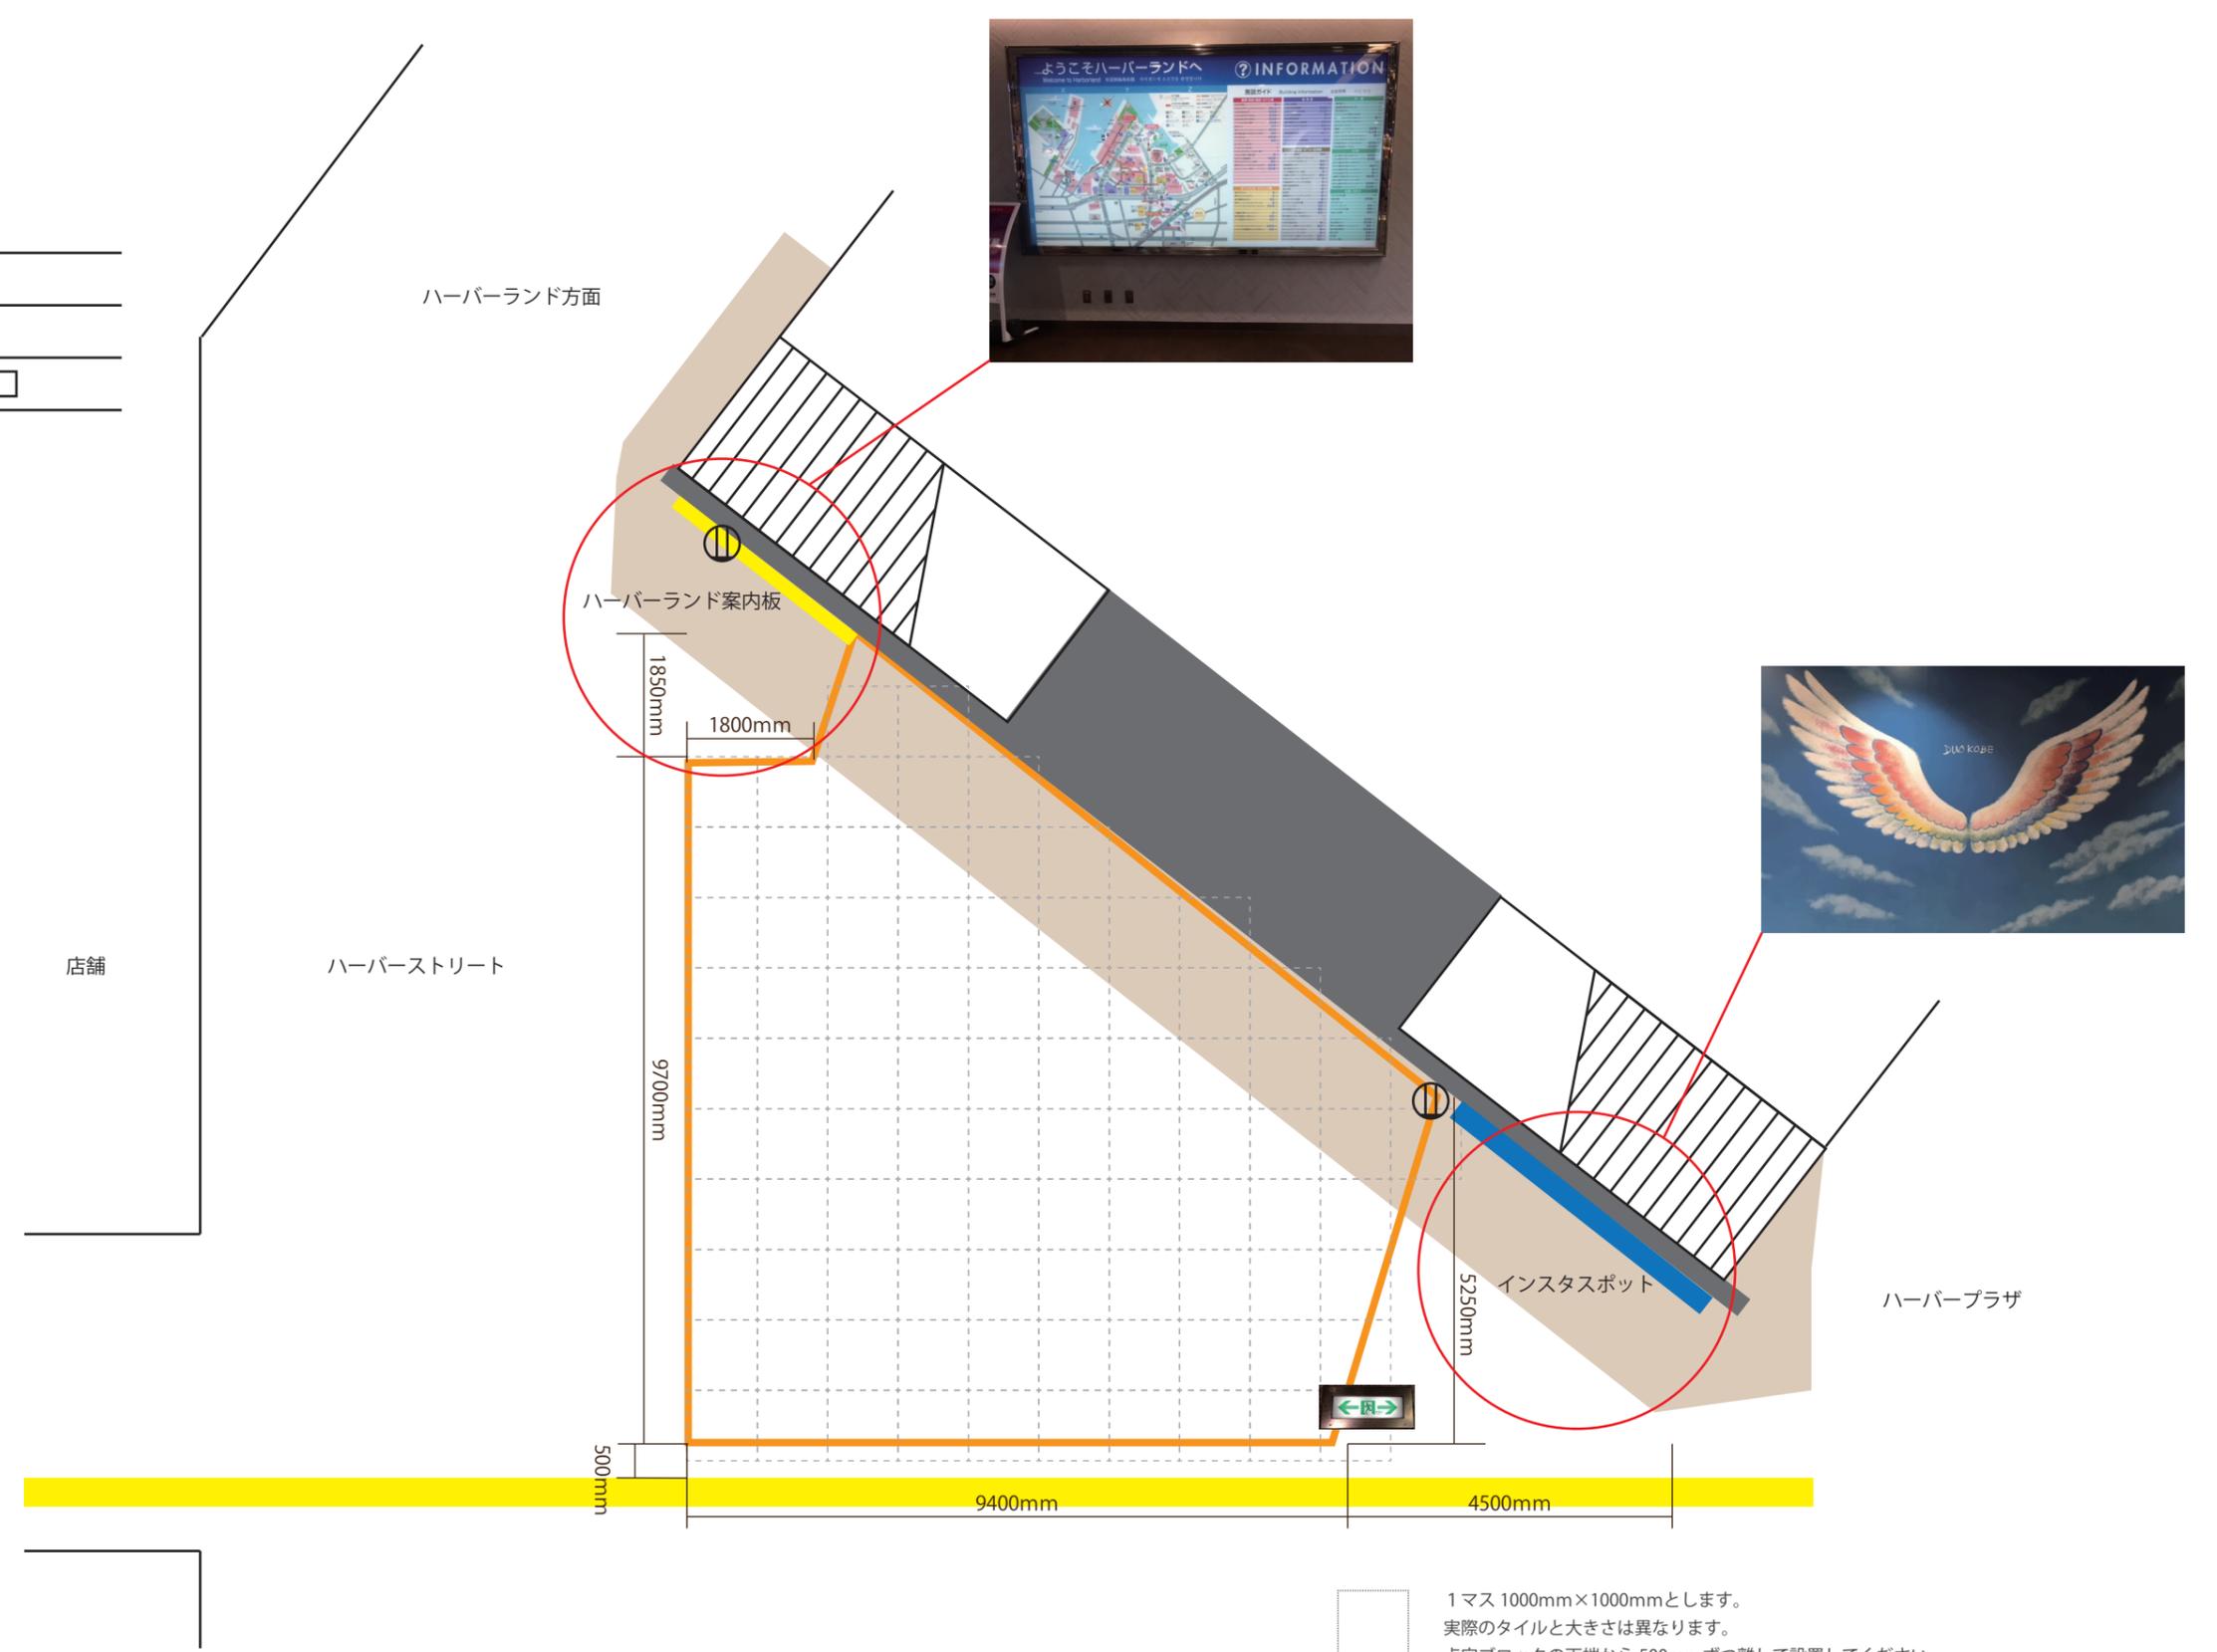

1マス 1000mm×1000mmとします。
 実際のタイルと大きさは異なります。
 点字ブロックの両端から 500mmずつ離して設置してください。
 避難誘導灯の上に物を置かないでください。
 インスタスポットの前には物を置かないでください。
 ハーバーランド案内板の前には物を置かないでください。

Ⓜ 電源2カ所 15A×100V=1500W